Homologatie Volley Antwerpen

Geldig tot einde seizoen **2023-24**

VOLLEY ANTWERPEN

Sporthal:

BRUULTJESHOEK - Zaal B

Club: **AA-2125** **WAVOC WAVERSE VBC**

Adres: **Wavervelden 14 - 2860 O.L.V. Waver**

VA - 163

Bij afzonderlijk gebruik van de terreinen zoals aangeduid op bijgevoegd schema zijn de terreinen gehomologeerd tot en met de reeksen:

	Terrein 2	Terrein 4
Homologatie t/m	Promo 1 H - 1 D	Promo 1 H - 1 D
	Code	Code
1-Vrije zone	C	C
2-Hoogte	B	B
3-Verlichting	D	D
4-Vloer	B	B
5-Lijnen	C	C
6-Paal/Zijlijn	B	B
7-SR stoel	B	B
8-Kleedk. Sp.	A	A
9-Kleedk. Sr.	A	A
10-EHBO	C	C
11-Verwarming	A	A
12-Opwarmingsruimte	C	C
Administratieve ruimte:	Tafel in open berging.	

Bij gelijktijdig gebruik van de terreinen 2+4 met gebruik van scheidingswanden, wijzigt de homologatie als volgt:

	Terrein 2	Terrein 4
Homologatie t/m	Promo 1 H - 1 D	Promo 1 H - 1 D
1-Vrije zone	D	D

Info:

Opmerking:

Indien aan de gestelde voorwaarden niet voldaan wordt tijdens de wedstrijd, dient dit door de scheidsrechter vermeld te worden op het wedstrijdblad

De verantwoordelijke,
Luc Van Rentergem

Code		Promo 1 H + D Promo 2 H	Promo 2 D Promo 3 H + D Jeugd Gewest	OMSCHRIJVING HOMOLOGATIECODES
1	Vrije zone	E		E : min. 1,5 m naast zijlijn en achter achterlijn
			F	F : min. 1 m naast zijlijn en achter achterlijn
2	Hoogte	C		C : min. 6,50 m
			D	D : min. 6,0 m
3	Verlichting	E	E	E : min. 300 lux
4	Vloer	B	B	B : harde ondergrond met bekleding **zonder** schokabsorberend vermogen
5	Lijnen	C		C : afbakeningslijnen met kruisende lijnen in andere kleuren
			D	D : afbakeningslijnen die samenvallen met lijnen andere sporten (blokken lijn)
6	Palen	B	B	B : Palen met een vaste lengte (2,55m) met verplaatsbare bevestigingspunten.
7	Platform scheidsr	B	B	B : Vast scheidsrechtersplatform met zitmogelijkheid
8	Kleedk spelers	B	B	B : afzonderlijke kleedkamer per ploeg, met gezamelijke douches
9	Kleedk scheidsr	B	B	B : met enkel lavabo
10	EHBO	C	C	C : aanwezigheid van verbanddoos, verplicht aanwezig op het terrein
11	Verwarming	A	A	A : Minimum 16°C
12	Opwarmingsruimte	C	C	C : Geen opwarmingszone beschikbaar.

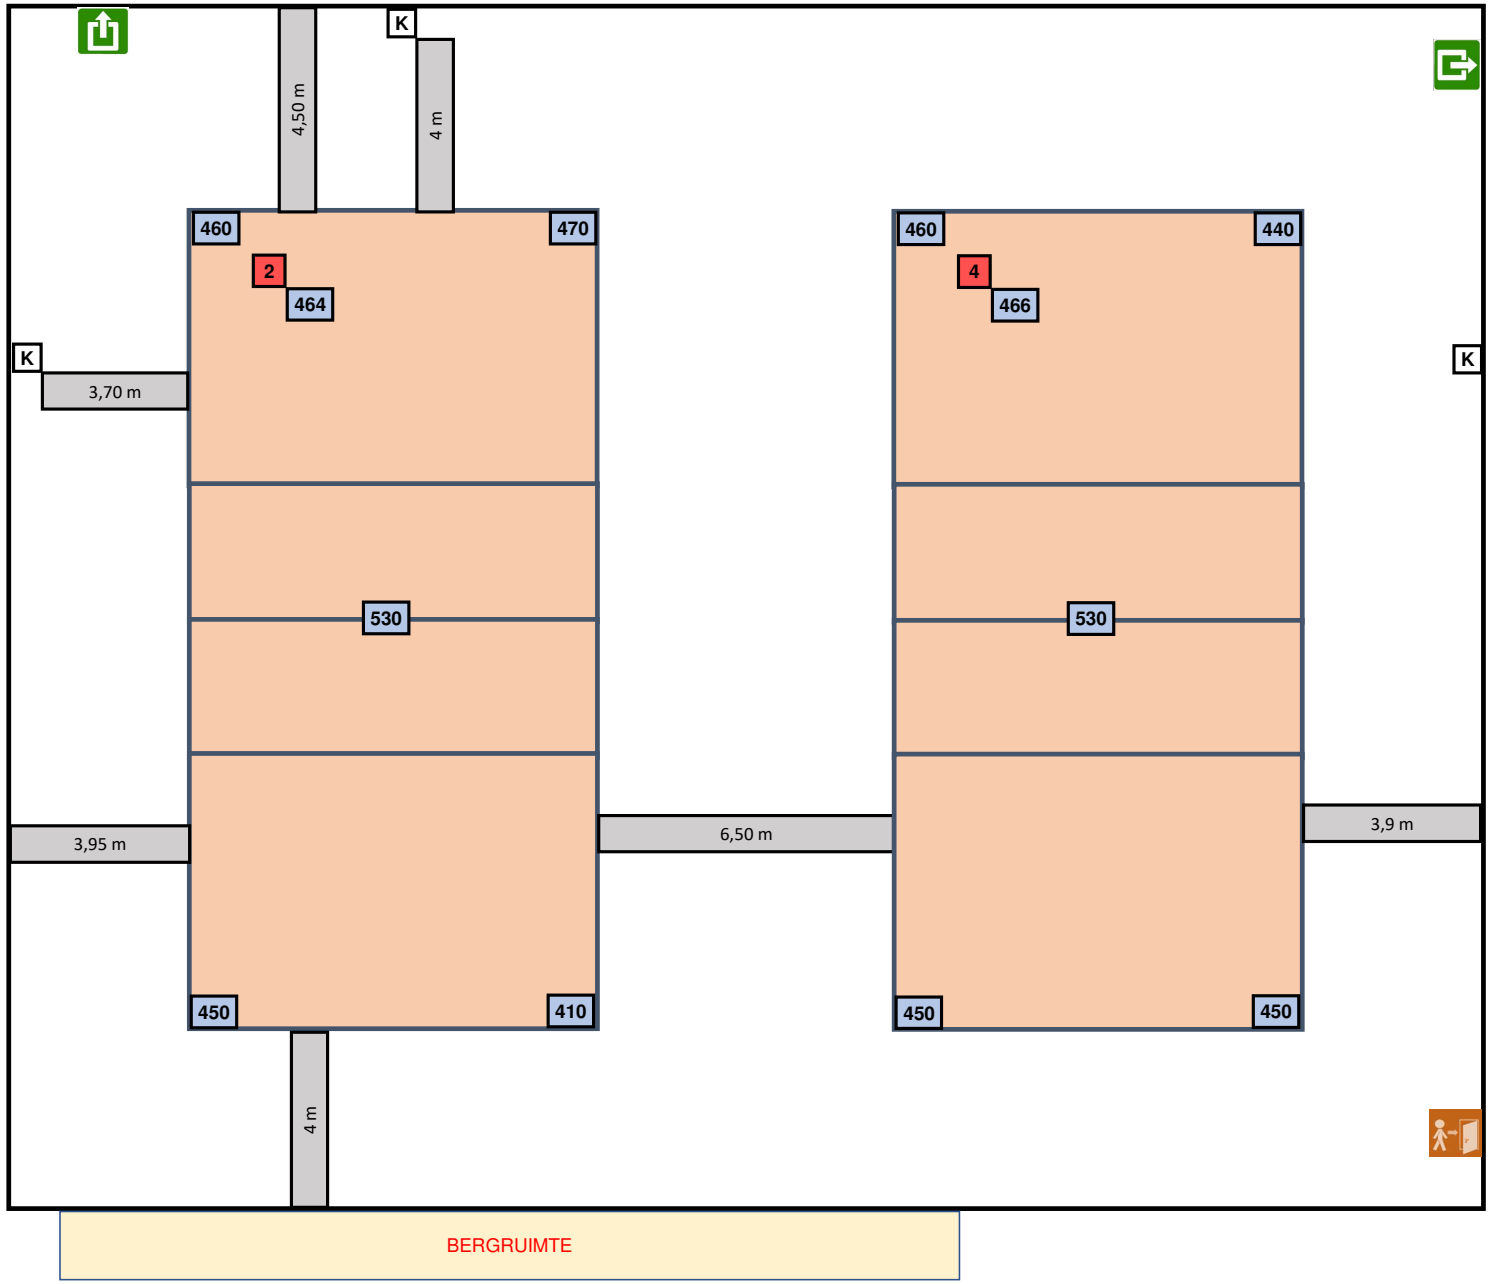
4,50 m
K
4 m
460
470
2
464
K
3,70 m
530
3,95 m
6,50 m
460
440
4
466
K
530
3,9 m
450
410
450
450
4 m
BERGRUIMTE

Homologatie Volley Antwerpen

Geldig tot einde seizoen **2023-24**

VOLLEY ANTWERPEN

Sporthal:

BRUULTJESHOEK - Zaal A

Club: **AA-2125** **WAVOC WAVERSE VBC**

Adres: **Wavervelden 14 - 2860 O.L.V. Waver**

VA - 062

Bij afzonderlijk gebruik van de terreinen zoals aangeduid op bijgevoegd schema zijn de terreinen gehomologeerd tot en met de reeksen:

	Terrein 1	Terrein 2	Terrein 3	Terrein 4
Homologatie t/m		Promo 1 H - 1 D	Promo 1 H - 1 D	Promo 1 H - 1 D
		Code	Code	Code
1-Vrije zone		D	D	D
2-Hoogte		C	C	C
3-Verlichting		D	D	D
4-Vloer		B	B	B
5-Lijnen		C	C	C
6-Paal/Zijlijn		A	A	A
7-SR stoel		A	A	A
8-Kleedk. Sp.		A	A	A
9-Kleedk. Sr.		A	A	A
10-EHBO		C	C	C
11-Verwarming		A	A	A
12-Opwarmingsruimte		C	C	C
Administratieve ruimte:	Tafel in open berging tegenover de ingang.			

Bij gelijktijdig gebruik van de terreinen 2+3 of 3+4 of 2+3+4 met gebruik van scheidingswanden, wijzigt de homologatie als volgt:

	Terrein 1	Terrein 2	Terrein 3	Terrein 4
Homologatie t/m		Promo 1 H - 1 D	Promo 1 H - 1 D	Promo 1 H - 1 D
1-Vrije zone		D	E	D

Info:

Opmerking:

Indien aan de gestelde voorwaarden niet voldaan wordt tijdens de wedstrijd, dient dit door de scheidsrechter vermeld te worden op het wedstrijdblad

De verantwoordelijke,
Luc Van Rentergem

Code		Promo 1 H + D Promo 2 H	Promo 2 D Promo 3 H + D Jeugd Gewest	OMSCHRIJVING HOMOLOGATIECODES
1	Vrije zone	E		E : min. 1,5 m naast zijlijn en achter achterlijn
			F	F : min. 1 m naast zijlijn en achter achterlijn
2	Hoogte	C		C : min. 6,50 m
			D	D : min. 6,0 m
3	Verlichting	E	E	E : min. 300 lux
4	Vloer	B	B	B : harde ondergrond met bekleding **zonder** schokabsorberend vermogen
5	Lijnen	C		C : afbakeningslijnen met kruisende lijnen in andere kleuren
			D	D : afbakeningslijnen die samenvallen met lijnen andere sporten (blokken lijn)
6	Palen	B	B	B : Palen met een vaste lengte (2,55m) met verplaatsbare bevestigingspunten.
7	Platform scheidsr	B	B	B : Vast scheidsrechtersplatform met zitmogelijkheid
8	Kleedk spelers	B	B	B : afzonderlijke kleedkamer per ploeg, met gezamelijke douches
9	Kleedk scheidsr	B	B	B : met enkel lavabo
10	EHBO	C	C	C : aanwezigheid van verbanddoos, verplicht aanwezig op het terrein
11	Verwarming	A	A	A : Minimum 16°C
12	Opwarmingsruimte	C	C	C : Geen opwarmingszone beschikbaar.

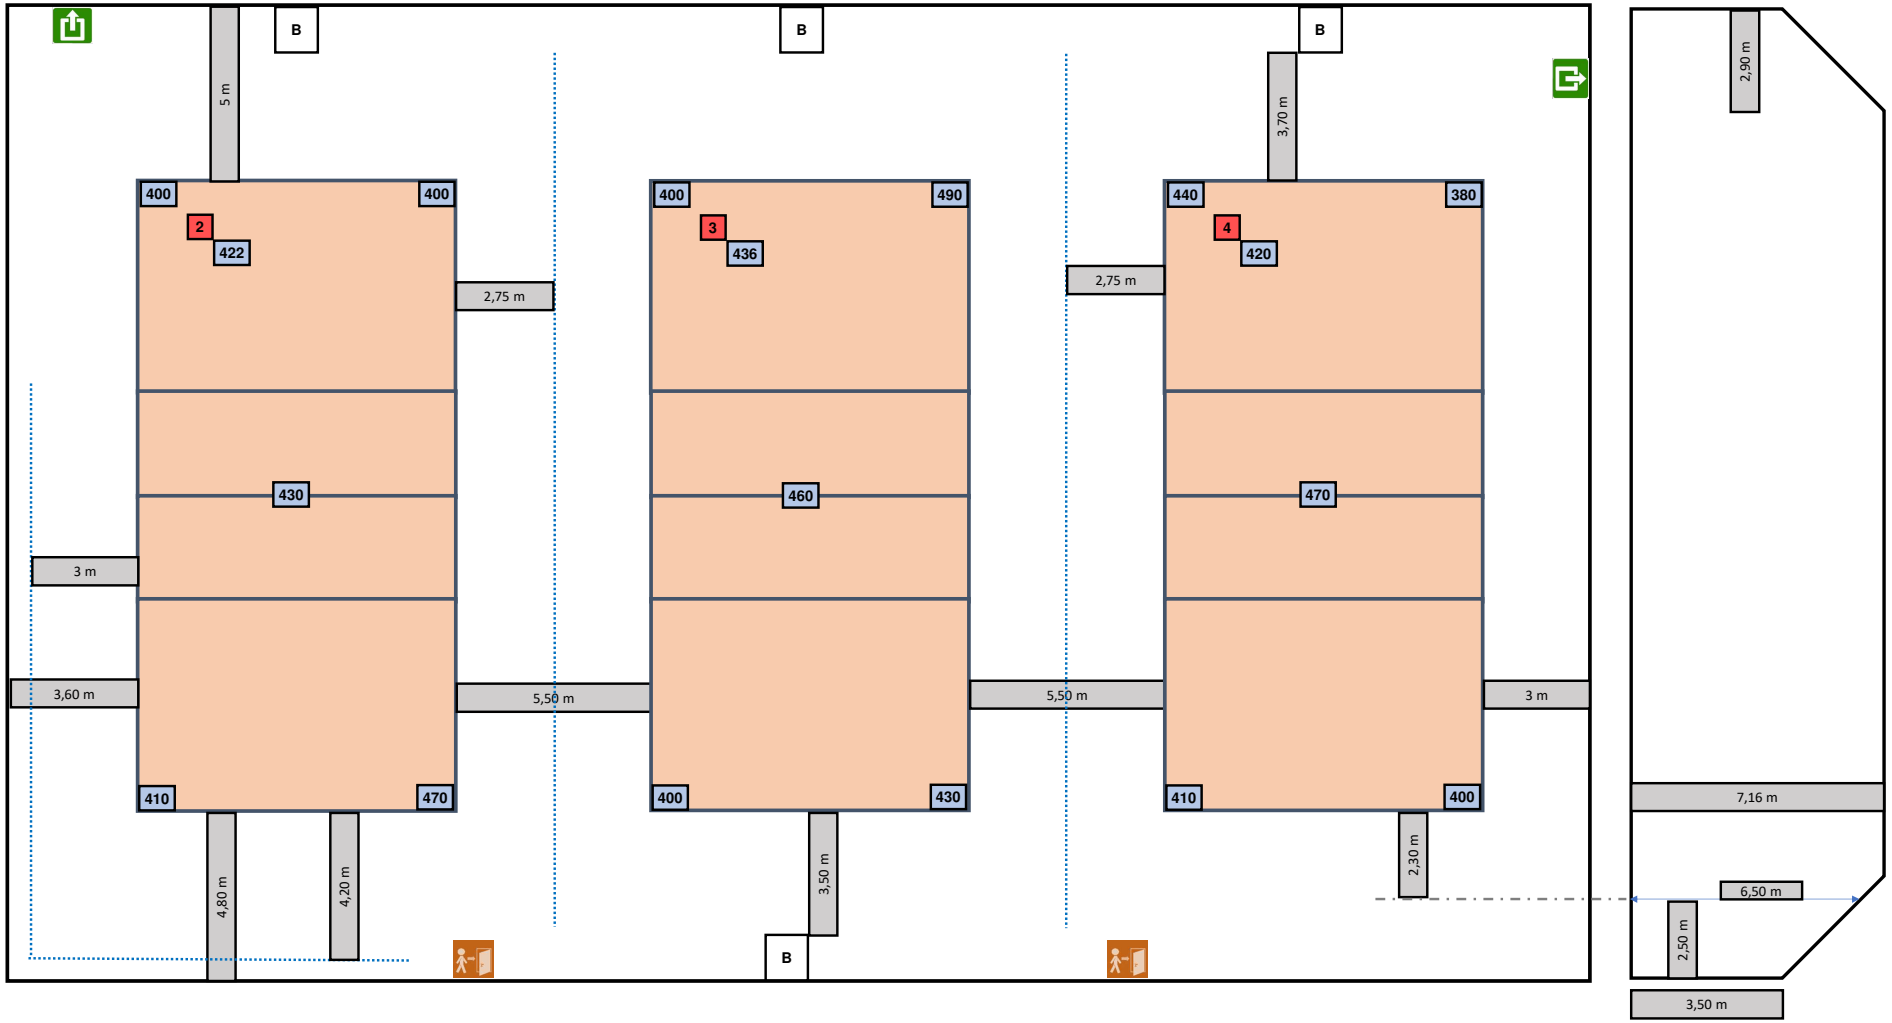
B
B
B
5 m
3,70 m
2,90 m
400
400
2
422
2,75 m
400
490
3
436
2,75 m
440
380
4
420
430
460
470
3 m
3,60 m
5,50 m
5,50 m
3 m
410
470
400
430
410
400
4,80 m
4,20 m
3,50 m
2,30 m
7,16 m
6,50 m
2,50 m
B
3,50 m